


Trennwand TW 01: Wohnungstrennwand, BSP, zweischalig

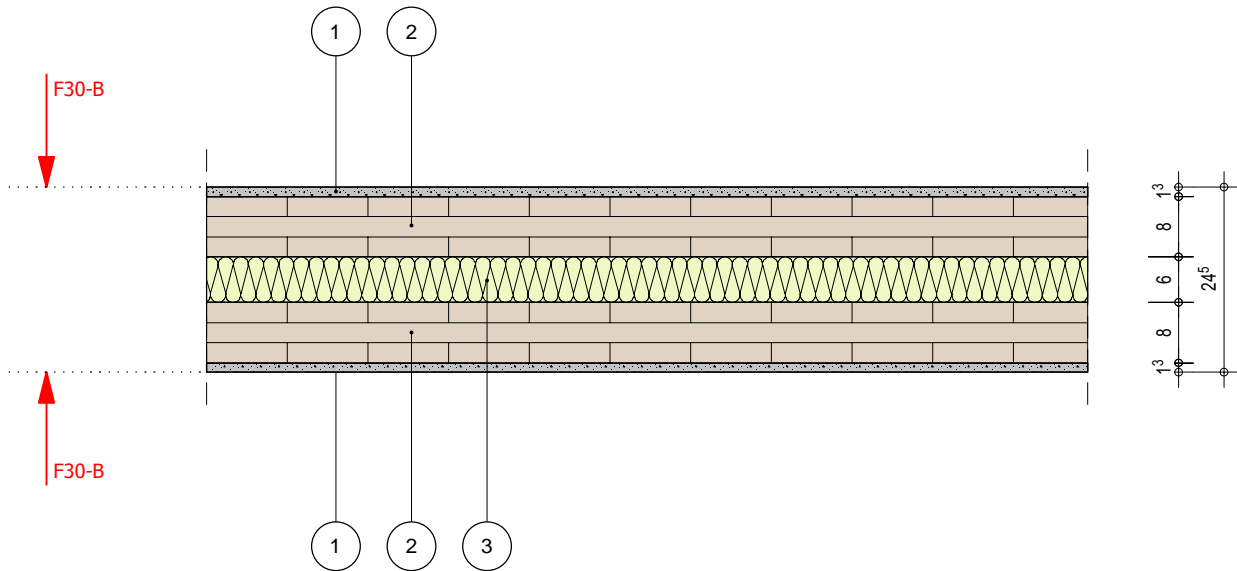

Brandschutz-Anforderungen: F30-B
F30-B (gemäß dataholz.eu F60-B möglich)

Schallschutz:
aus dataholz.eu, twmxxo03a-01
Rw >= 60 dB

	Schichtbezeichnung	Brand	ρ [kg/m ³]	λ [W/mK]		Schichtbezeichnung	Brand	ρ [kg/m ³]	λ [W/mK]
1	fermacell Gipsfaserplatte 12,5 mm				7				
2	Brettsper Holz								
3	Trittschalldämmung MW-T								
4									
5									
6									

Bauvorhaben
0421-19 | Neubau MFH und 6-zügige Kita, Hürth-Efferen

Planinhalt
Bauteilkatalog: TW 01 - Wohnungstrennwand, 2xBSP

Maßstab
1 : 10

Datum
23.11.2019

gezeichnet
Markus Reimann

ingtools

ingtools - Bemessungssoftware
An der Eickesmühle 26, 41238 Mönchengladbach
Tel.: 02166 / 99071-0, E-Mail: info@ing-tools.de, https://www.ing-tools.de