


Detail 01: Trennwand, einschalig/Geschossdecke, durchlaufend

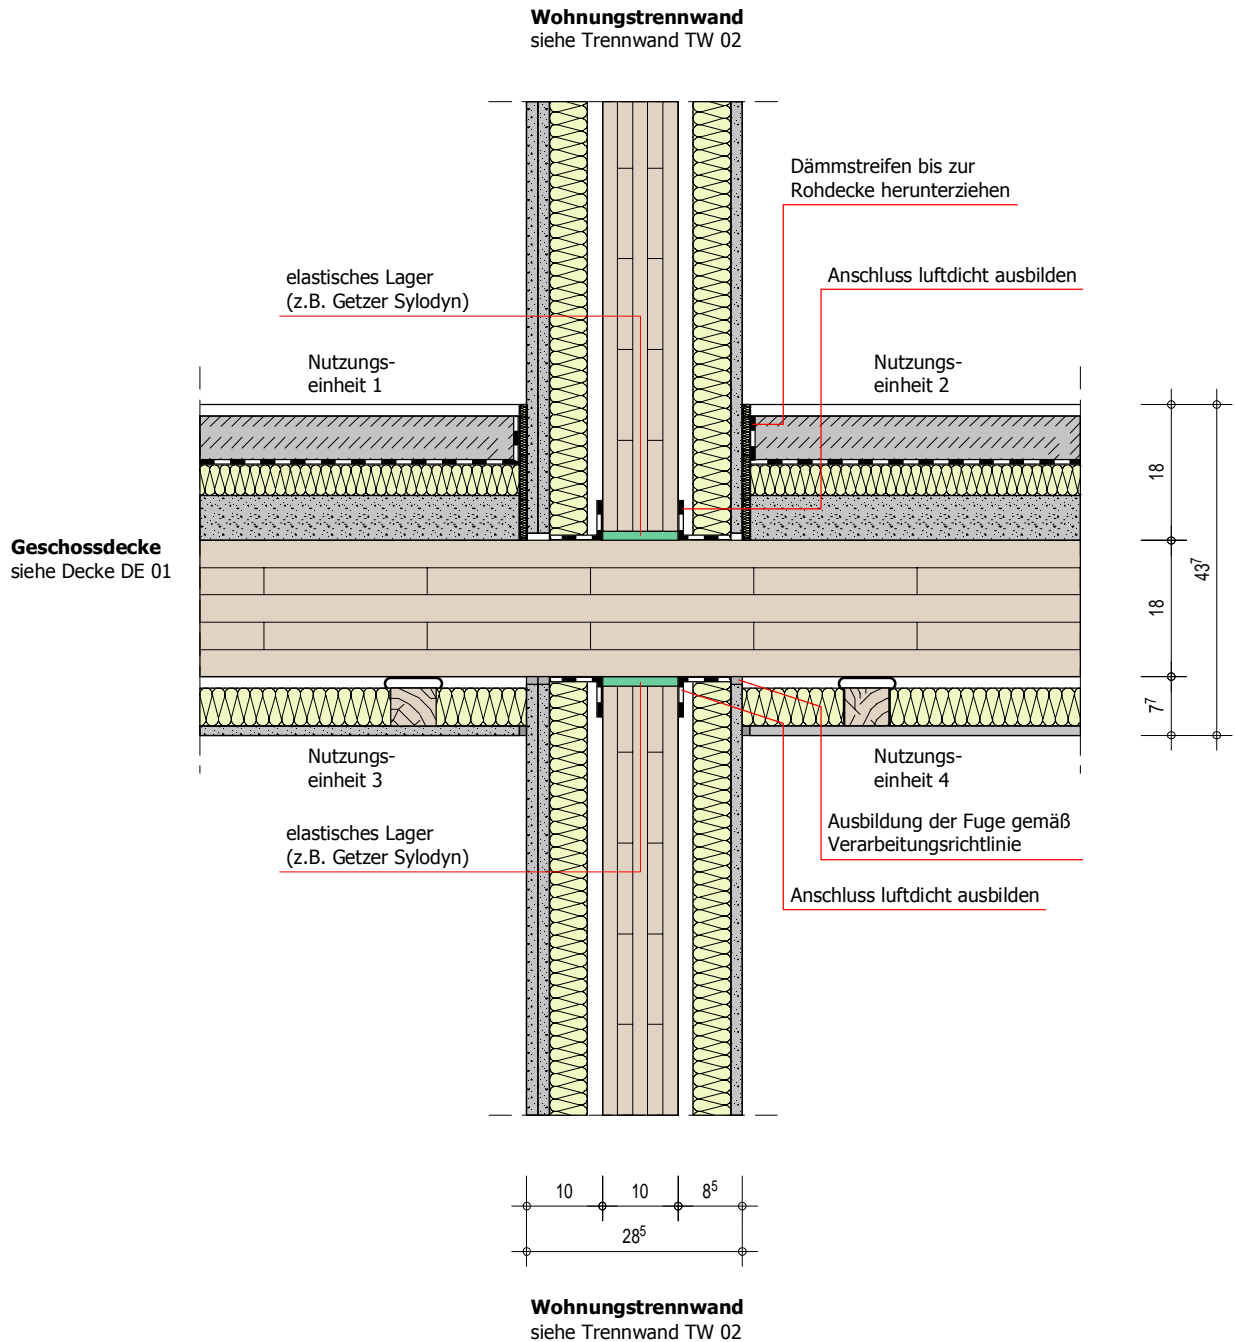

Bauvorhaben
0421-19 | Neubau MFH und 6-zügige Kita, Hürth-Efferen

Planinhalt
Detail 01: Trennwand, einschalig/Decke durchlaufend

Maßstab
1 : 10



ingtools - Bemessungssoftware
An der Eickesmühle 26, 41238 Mönchengladbach
Tel.: 02166 / 99071-0, E-Mail: info@ing-tools.de, https://www.ing-tools.de

Datum
30.12.2019

gezeichnet
Markus Reimann