


## Detail 02: Trennwand, zweischalig/Geschossdecke, getrennt

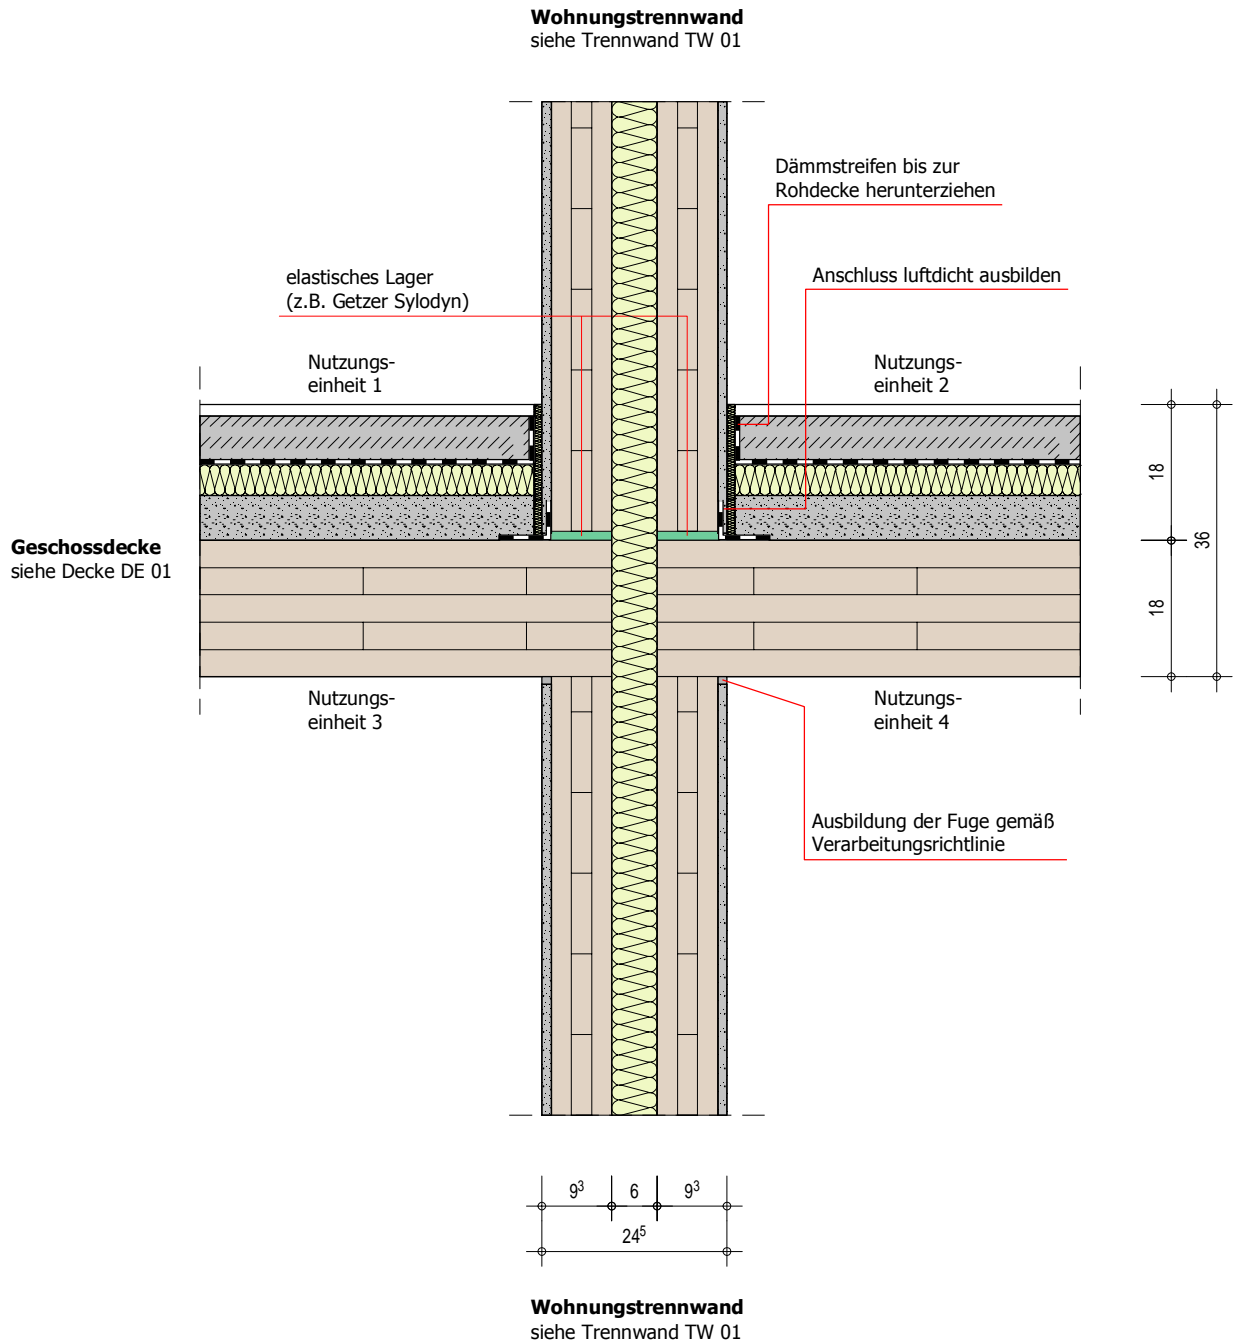

Bauvorhaben  
0421-19 | Neubau MFH und 6-zügige Kita, Hürth-Efferen

Planinhalt  
Detail 02: Trennwand, zweischalig/Decke getrennt

Maßstab  
1 : 10

Datum  
30.12.2019

gezeichnet  
Markus Reimann

**ingtools**

ingtools - Bemessungssoftware  
An der Eickesmühle 26, 41238 Mönchengladbach  
Tel.: 02166 / 99071-0, E-Mail: info@ing-tools.de, <https://www.ing-tools.de>