
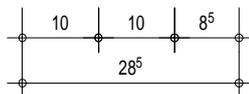


Detail 04: Trennwand, einschalig/Gründach, durchlaufend

Gründach
siehe Dachaufbau DA 01

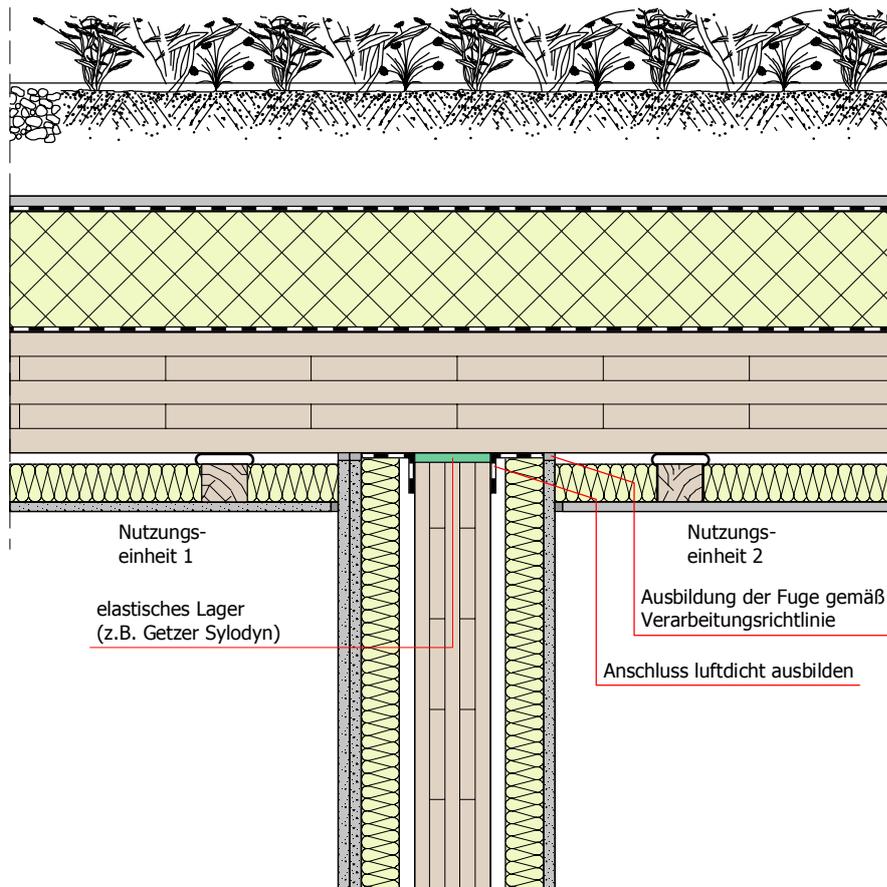

Wohnungstrennwand
siehe Trennwand TW 02

Bauvorhaben
0421-19 | Neubau MFH und 6-zügige Kita, Hürth-Efferen

Planinhalt
Detail 04: Trennwand, einschalig/Gründach, durchlaufend

Maßstab
1 : 10

Datum
30.12.2019

gezeichnet
Markus Reimann

ingtools

ingtools - Bemessungssoftware
An der Eickesmühle 26, 41238 Mönchengladbach
Tel.: 02166 / 99071-0, E-Mail: info@ing-tools.de, https://www.ing-tools.de