


Sockeldetail 1.002-T: Ausführung mit Betonsockel

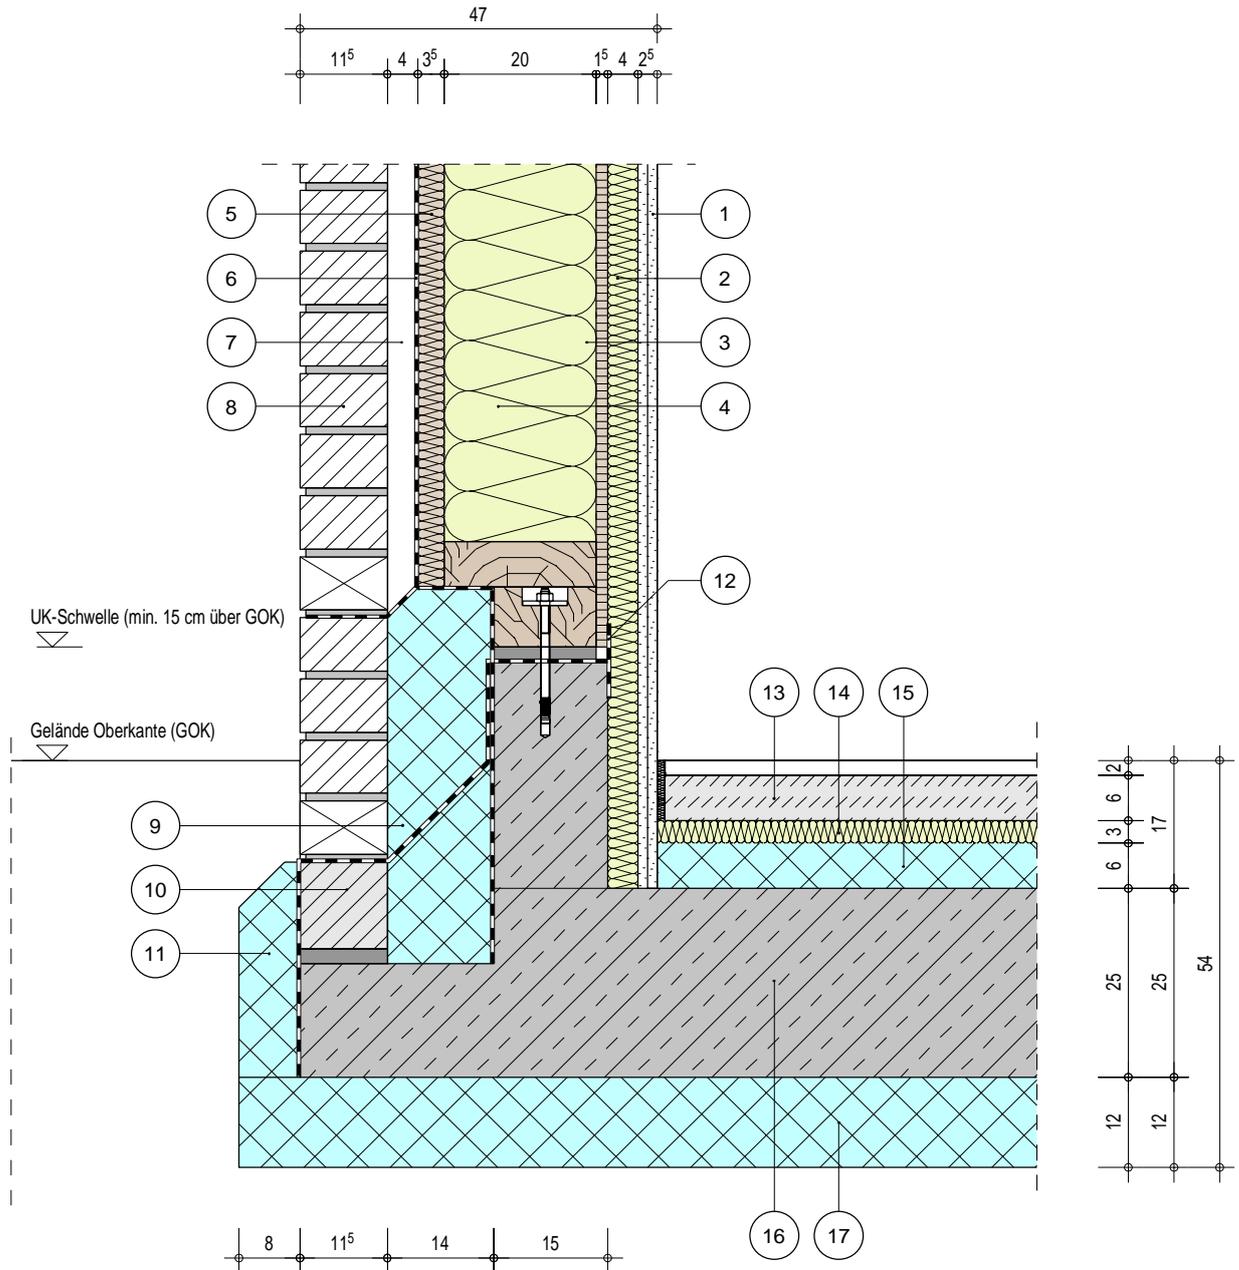

| | Schichtbezeichnung | s [cm] | ρ [kg/m ³] | λ [W/mK] | | Schichtbezeichnung | s [cm] | ρ [kg/m ³] | λ [W/mK] |
|---|---|--------|-----------------------------|------------------|----|------------------------------|--------|-----------------------------|------------------|
| 1 | GK-Platte | 2,50 | 900 | 0,25 | 10 | Kimmstein | 11,50 | 200 | 0,58 |
| 2 | Dämmung (WLG 040) | 4,00 | | 0,040 | 11 | Perimeterdämmung WLG 040 | 8,00 | | 0,40 |
| 3 | OSB-Platte | 1,50 | 600 | 0,13 | 12 | luftdichter Anschluss | | | |
| 4 | Gefachdämmung (WLG 040) | 20,00 | | 0,040 | 13 | Zementestrich | 6,00 | 2000 | 1,40 |
| 5 | Holzfaserdämmplatte (WLG 050) | 3,50 | 270 | 0,050 | 14 | Trittschalldämmung (WLG 045) | 3,00 | | 0,045 |
| 6 | wasserableitende Schicht (sd = 0,3 bis 1,0 m) | | | | 15 | Dämmung (WLG 035) | 6,00 | | 0,035 |
| 7 | Luftschicht (min. 40 mm) | 4,00 | | | 16 | Bodenplatte | 25,00 | 2300 | 2,30 |
| 8 | Mauerwerk-Vorsatzschale | 11,50 | | | 17 | Perimeterdämmung (WLG 045) | 12,00 | | 0,045 |
| 9 | Perimeterdämmung WLG 040 | 14,00 | | 0,040 | | | | | |

Bauvorhaben
Detailkatalog

Planinhalt
Sockeldetail 1.002-T: Ausführung mit Betonsockel

Maßstab
1 : 10

ingtools

ingtools - Bemessungssoftware
An der Eickesmühle 40, 41238 Mönchengladbach
Tel.: 02166 / 99071-0, E-Mail: info@ing-tools.de, https://www.ing-tools.de

Datum
16.12.2017

gezeichnet
Markus Reimann